




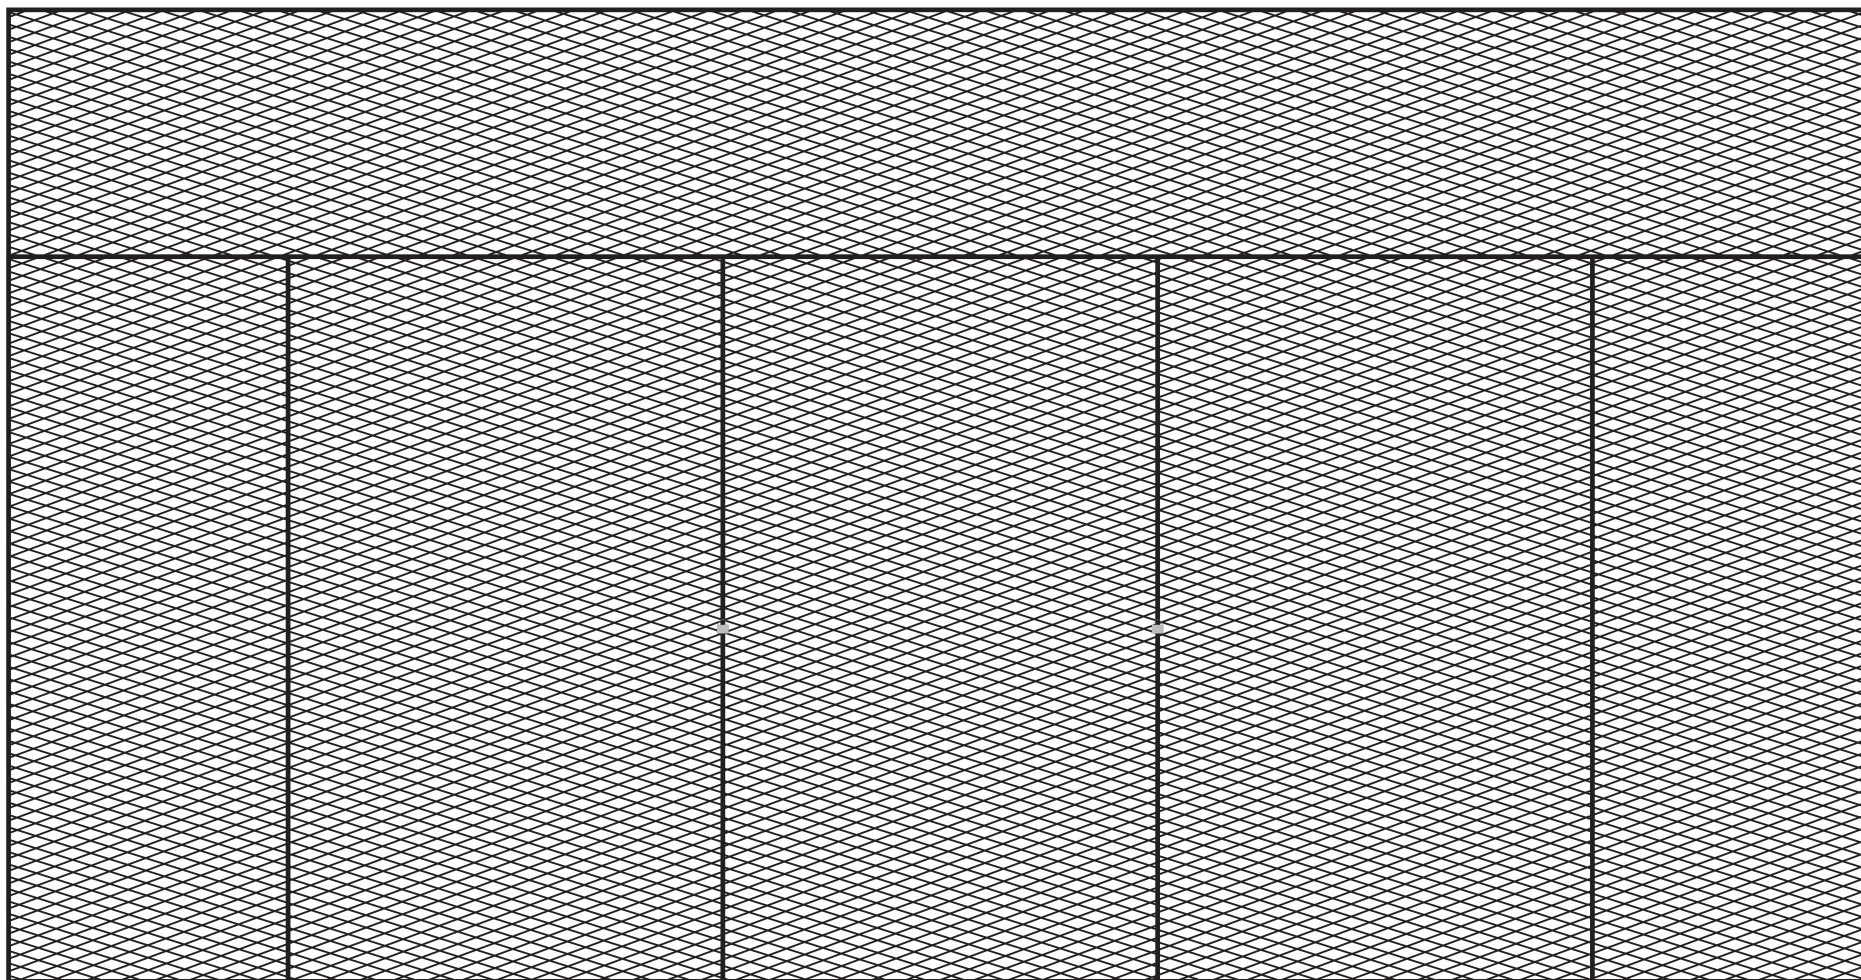

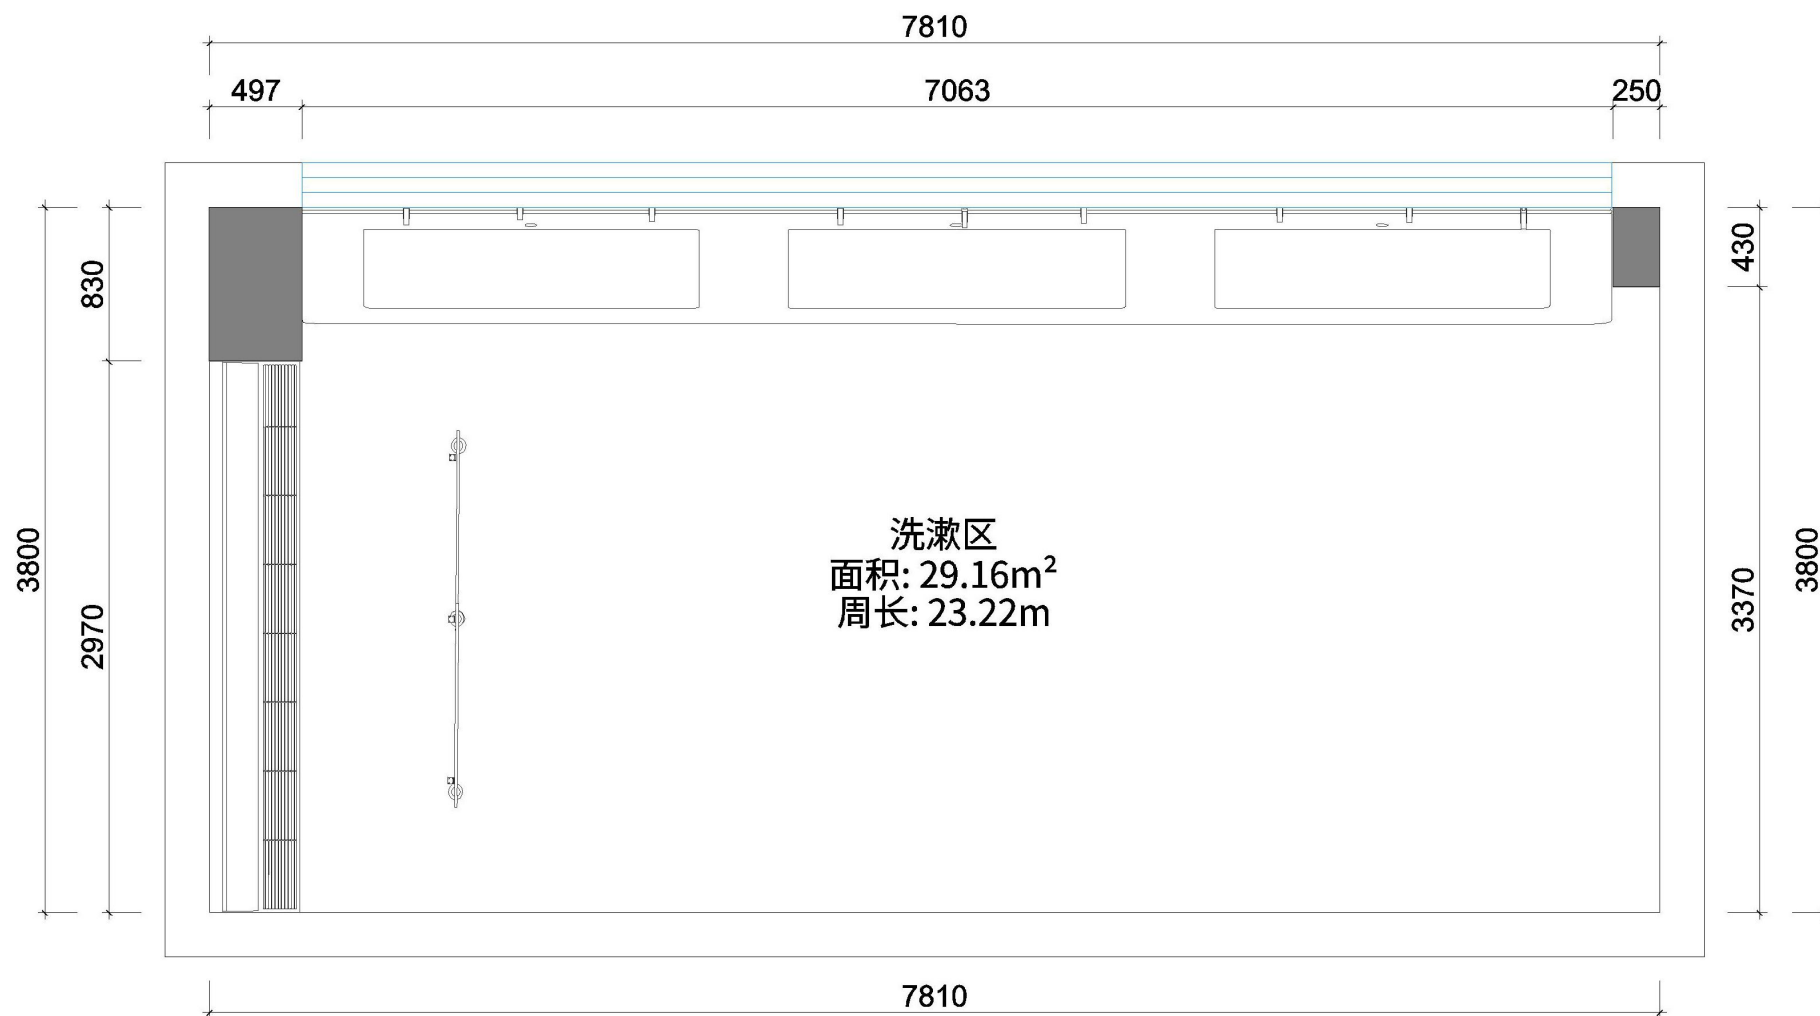

共计：17处窗户尺寸不一，根据实际复尺定做！

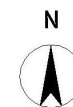

平面布置(1:30)